


Схема организации въезда легкового транспорта на участок в коттеджном поселке "Солнечное".

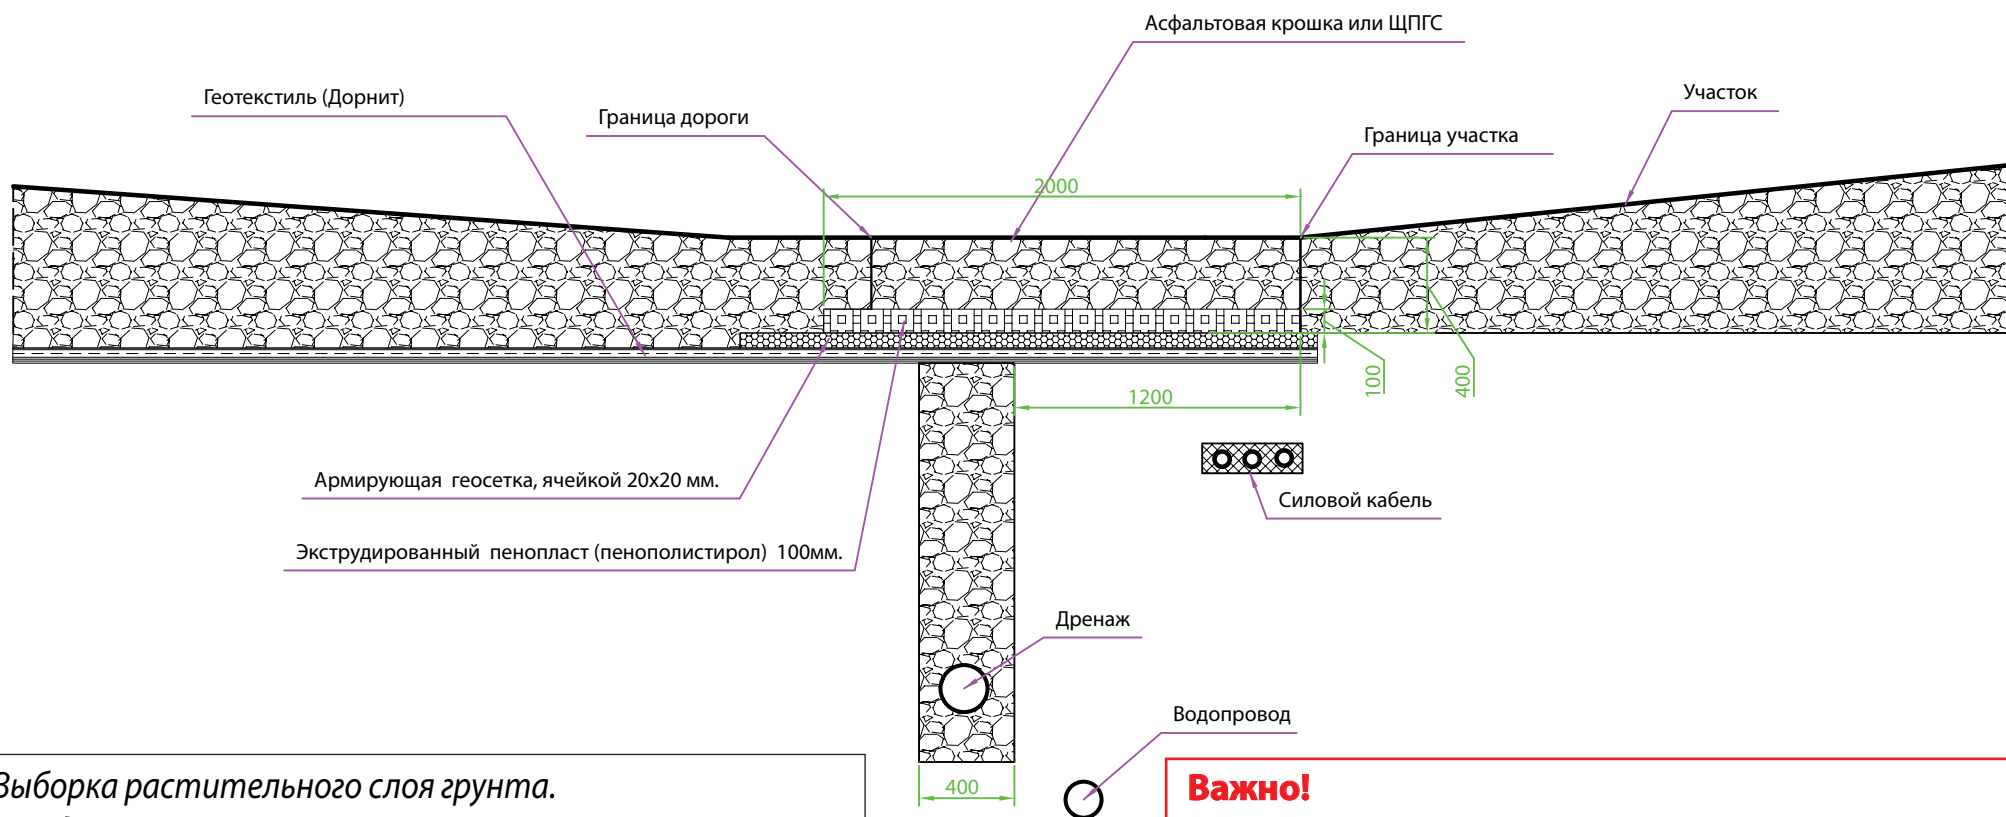

1. Выборка растительного слоя грунта.
2. Укладка геотекстильного полотна плотностью 200г\м².
3. Укладка армирующей геосетки, ячейкой 20x20 мм.
4. Укладка экструдированный пенополистирол 100 мм.
5. Засыпка песком карьерным 200мм.
6. Трамбовка виброплитой массой 80 кг.
7. Укладка асфальтовой крошки 200 мм.
8. Трамбовка вибро плитой массой 80 кг.

Важно!

Въезд, организованный в соответствии с приведенной схемой, предназначен для легкового транспорта. На момент проведения строительных работ для въезда грузовой, строительной и прочей техники Управляющая компания (УК) рекомендует укладывать сверху настил из дорожных плит.